


ひの煉瓦ホール 大ホール 照明資料 回路編

2017年9月現在

UH #71 #72 #63 #22/78 500w 1色30枚(全紙四ツ切)
LH #73 #59 #22 #40/78 300w 1色20枚(全紙四ツ切)

FC 30A-C型1回路3kwまで
 FC上下各12 LHC上中下各4 奥壁C上下各6(純直切替可能)
 前C 4 揚C上下各2 フットC 4 花道フットC (T型) 上下各2

3SUS (電動) 20回路 (1と20は純直切替可) 20A-C型 3ヶ口 1回路3kwまで DMX OUT CI-8H: 8台 FI-8H: 12台 PL-10(1N): 12台

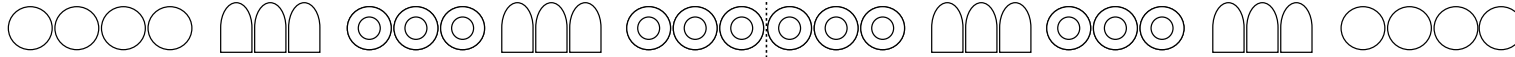

3BL (手動) 切替8回路 W W #72 #78 200w: 1色19枚 文字共吊り バトンなし

2SUS (電動) 20回路 (1と20は純直切替可) 20A-C型 3ヶ口 1回路3kwまで DMX OUT CI-8H: 16台 FI-8H: 12台



2BL (電動) 切替8回路 W W #72 #78 200w: 1色19枚 スクリーン共吊り バトンなし

天反 (電動) 切替12回路 吊荷重250kgまで バトンあり

1SUS (電動) 20回路 (1と20は純直切替可) 20A-C型 3ヶ口 1回路3kwまで DMX OUT CI-8H: 16台 FI-8H: 12台



1BL (手動) 切替8回路 W W #72 #78 200w: 1色19枚 文字共吊り バトンなし

トーマン下手
 4回路 20A-C型
 CI-8H: 8台

トーマン上手
 4回路 20A-C型
 CI-8H: 8台

フットライト 4色 60w 1色21枚4.5インチ T型 (床収納)
花道フット 上下2色 60w 1色18枚4.5インチ T型 (床収納)

PSUS (電動) 12回路 20A-C型 3ヶ口 1回路3kwまで DMX OUT CI-8H: 12台 FI-8H: 12台 (純直切替なし)



FR下手
 8回路 20A-C型
 CI-8H: 16台
 四台四色
 20A-C型直回路: 2
 DMX OUT

FR上手
 8回路 20A-C型
 CI-8H: 16台
 四台四色
 20A-C型直回路: 2
 DMX OUT

1CL 12回路 20A-C型 CI-8H: 24台 ランプピンERQ-20: 2台 DMX OUT 30A-C型直回路: 2



2CL 8回路 20A-C型 CS-815L: 16台(8インチ1.5kw) DMX OUT 20A-C型直回路: 2



PIN フォロースポット 松村クセノンZ-II 2kw: 2台



調光室上FR
 松村F153
 100本3段 (300本1段)
 JASCI対応、COMOS不可

プロセ高さ:7m プロセ間口:16m 舞台奥行:13m スノコ高さ:15m

ひの煉瓦ホール
 〒191-0016
 東京都日野市神明1-12-1
 TEL 042-585-2011
 FAX 042-587-7577
 h-kaikan@jcom.ZAQ.ne.jp